


Data: 09/11/2017 - n. T84081 - Richiedente: DLSPTR78P14A0890

**Agenzia delle Entrate
CATASTO FABBRICATI
Ufficio Provinciale di
Parma**

| | |
|--|-----------------------------------|
| Dichiarazione protocollo n. PR0130453 del 19/10/2017 | |
| Planimetria di u.i.u. in Comune di Montechiarugolo | |
| Via Tullio Candian (basilioagoiano) civ. 6 | |
| Identificativi Catastali: | Compilata da: Ugolotti Alberto |
| Sezione: | Isritto all'albo: Geometri |
| Foglio: 15 | Prov. Parma |
| Particella: 384 | N. 1881 |
| Subalterno: 19 | |

Scheda n. 1 Scala 1:200

Handwritten signature:
Pietro S. Alessandri
Geometra
Parma

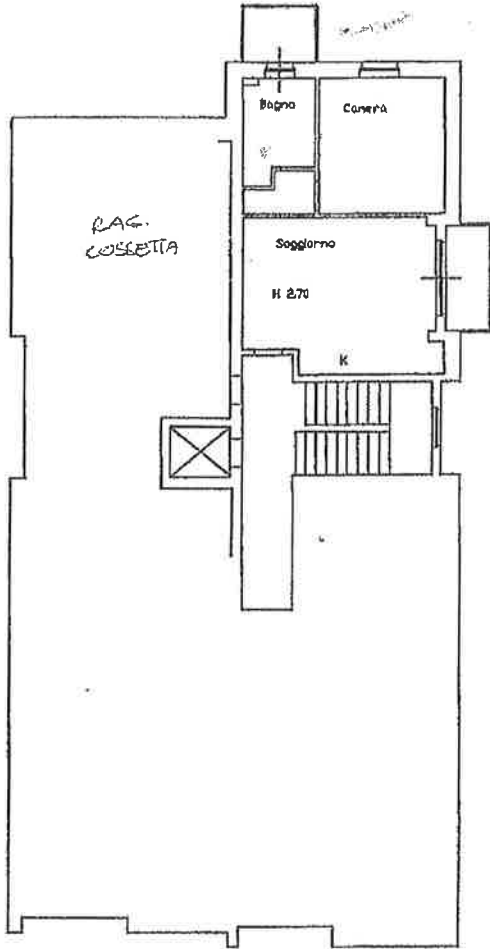

NORD

Handwritten signature:
Pietro S. Alessandri

PIANTA PIANO SECONDO



Ultima planimetria in atti

Data: 09/11/2017 - n. T84081 - Richiedente: DLSPTR78P14A0890

Totale schede: 2 - Formato di acquisizione: A4(210x297) - Formato stampa richiesto: A4(210x297)

Catasto dei Fabbricati - Situazione al 09/11/2017 - Comune di MONTECHIARUGOLO (F473) - Foglio: 15 - Particella: 384 - Subalterno: 19 >
VIA TULLIO CANDIAN n. 6 piano: 2-S1;