

**Agenzia del Territorio
CATASTO FABBRICATI
Ufficio Provinciale di
Parma**

Dichiarazione protocollo n. PR0161178 del 12/05/2011

Planimetria di u.i.u. in Comune di Montechiarugolo

Via Montepelato Sud (monticelli Terme)

civ. 70

Identificativi Catastali:

Sezione:

Foglio: 12

Particella: 793

Subalterno: 23

Compilata da:

Soncini Alfredo

Iscritto all'albo:

Ingegneri


Prov. Parma

N. 1057


Scheda n. 1

Scala 1:200


PIANO SECONDO

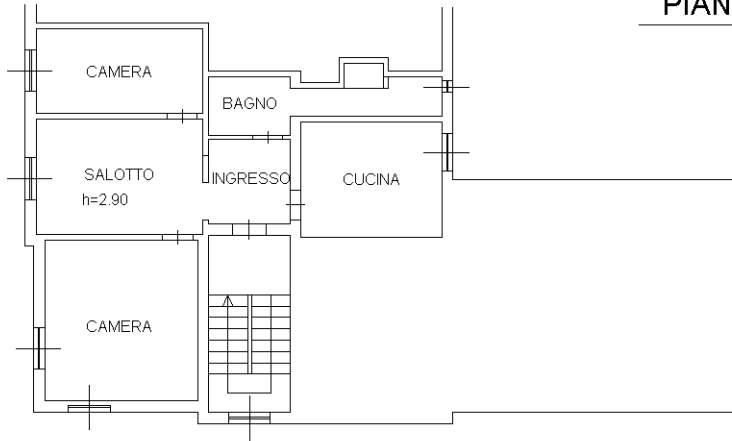

PIANO SEMINTERRATO

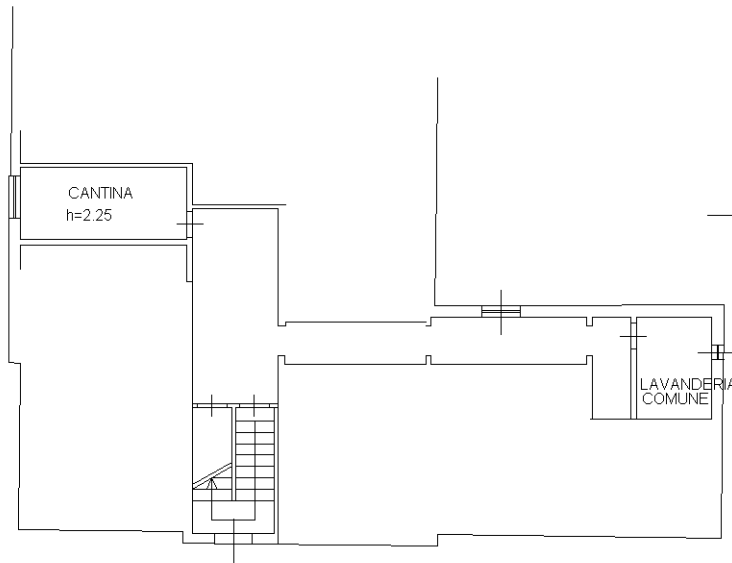

PIANO TERRENO

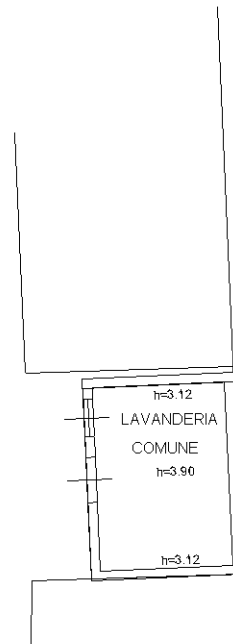

Ultima planimetria in atti