

MODULARIO
reg. tend. - 497



MINISTERO DELLE FINANZE
DIREZIONE GENERALE DEL CATASTO E DEI SERVIZI TECNICI ERARIALI

MOD. B (Nuovo Catasto Edilizio Urbano)


Lire
100

NUOVO CATASTO EDILIZIO URBANO

(R. DECRETO-LEGGE 13 APRILE 1938, N. 662)

planimetria dell'immobile situato nel Comune di VIGATTO (PR) Via VETERANI dello SPORT n.3
della Impresa F.LLI MANARA spa. utilista diritto di superficie
legata alla dichiarazione presentata all'Ufficio Tecnico Erariale di PARMA

PIANO TERRA H=m. 2.50

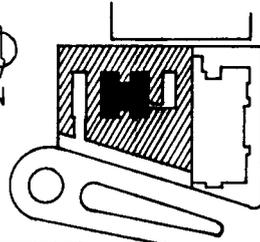


COMUNE DI PARMA

STESSA DITTA
A10
STESSA DITTA

foglio 1
mappali 338 - 339
scala 1:2000

AREA CORTILIZIA COMUNE

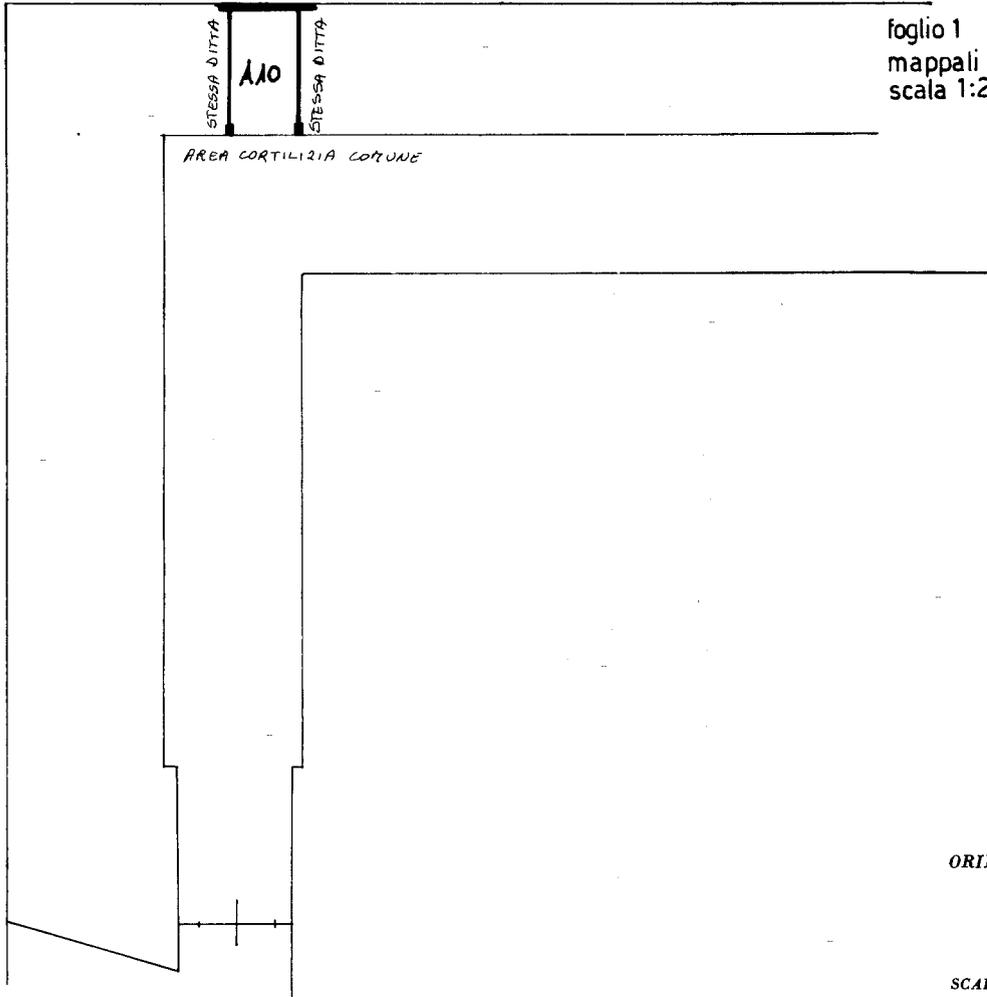

ORIENTAMENTO



SCALA DI 1:200

SPAZIO RISERVATO PER LE ANNOTAZIONI D'UFFICIO

Compilata dal **ARCHITETTO**
LUCIANO MANARA (Titolo, nome e cognome e professione)
Iscritto all'Albo degli architetti
della Provincia di **PARMA**
26-06-1989

DATA
PROT. N°

PARTITA
FOGLIO 1
MAPPALI 338
SUBALTERNI 15



Manara

Ultima planimetria in atti