

**Agenzia del Territorio
CATASTO FABBRICATI
Ufficio Provinciale di
Parma**

Dichiarazione protocollo n. PR0163093 del 25/06/2009

Planimetria di u.i.u. in Comune di Montechiarugolo

Identificativi Catastali:

Sezione:

Foglio:

Particella:

Subalterno:

Compilata da:
Torlaschi Enrico

Iscritto all'albo:
Ingegneri




Prov. Parma

N. 1298

Scheda n. 1

Scala 1:200

PIANO TERRENO H.279

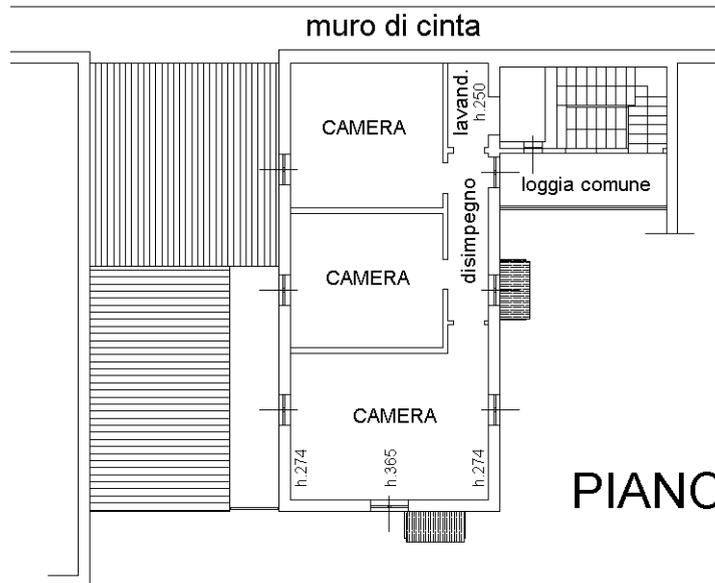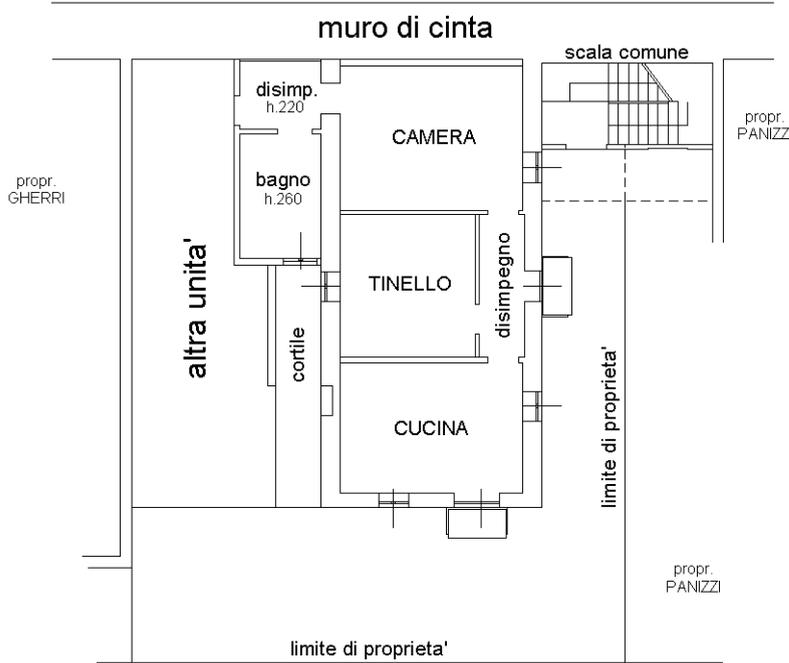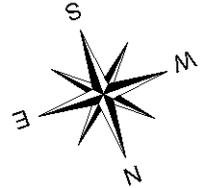

PIANO PRIMO

10 metri