

**Agenzia del Territorio
CATASTO FABBRICATI
Ufficio Provinciale di
Parma**

Dichiarazione protocollo n. PR0144457 del 19/06/2008

Planimetria di u.i.u. in Comune di Parma

Via

Identificativi Catastali:

Sezione:

Foglio:

Particella:

Subalterno:

Compilata da:

Pinazzi Gianluca

Iscritto all'albo:


Geometri

Prov. Parma

N. 2184

Scheda n. 1

Scala 1:200

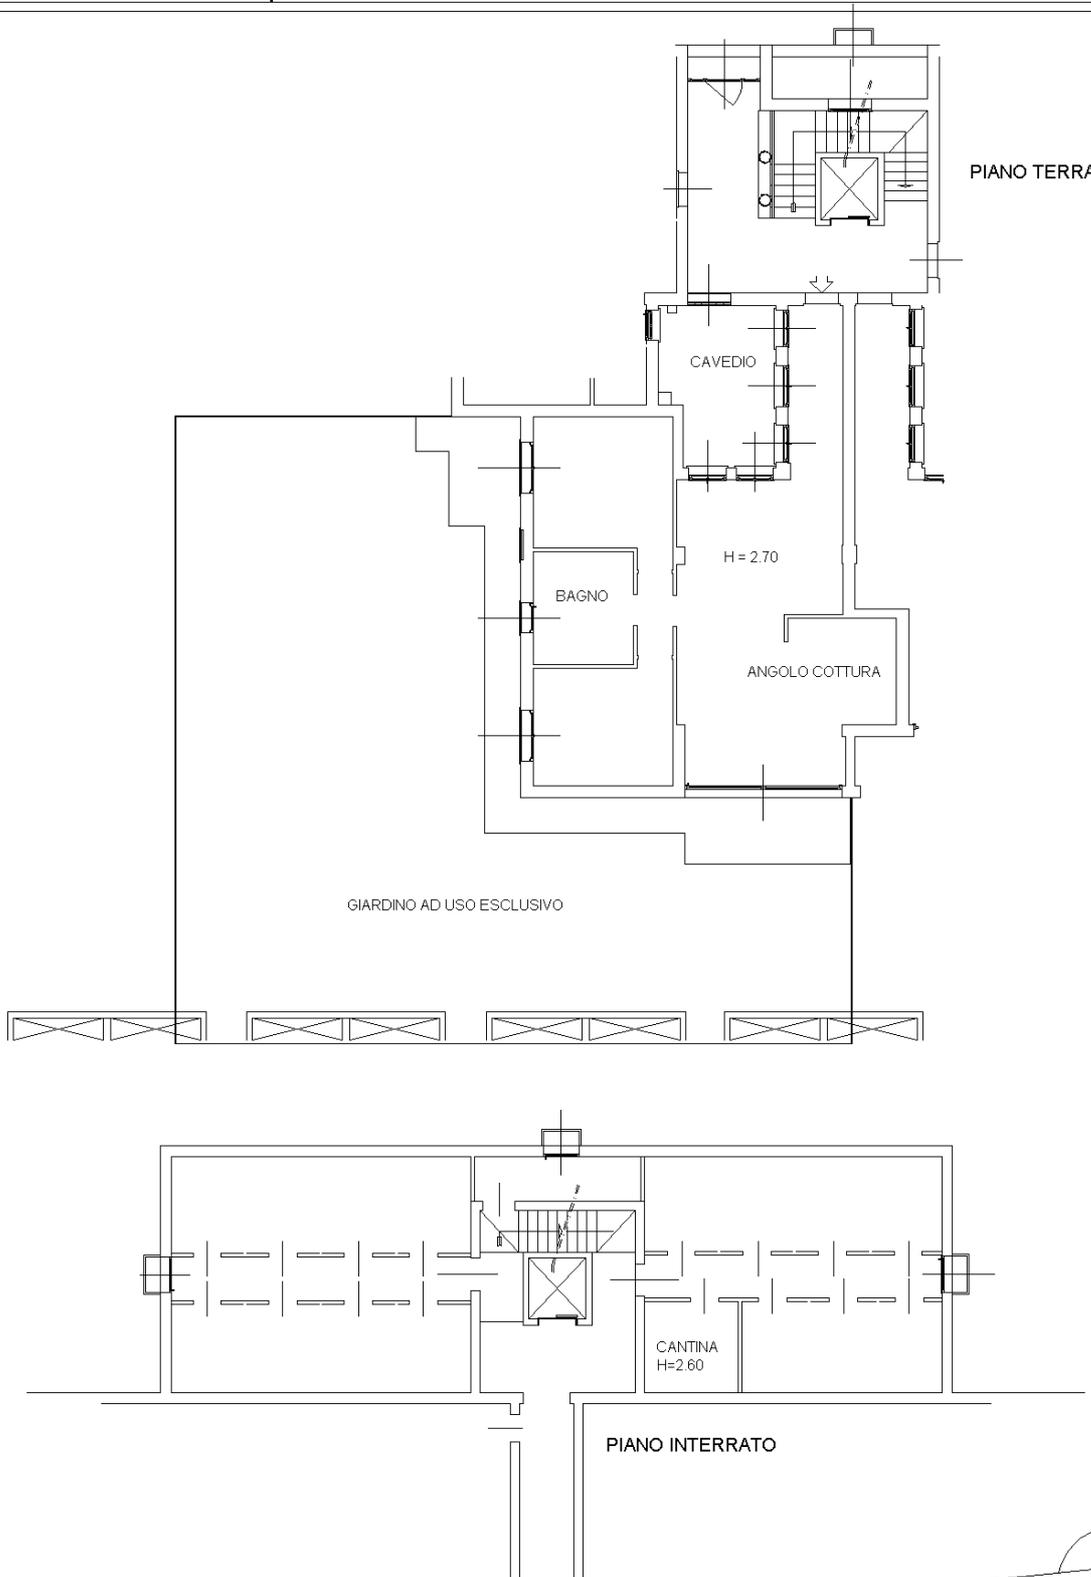

10 metri