

**Agenzia del Territorio
CATASTO FABBRICATI
Ufficio Provinciale di
Parma**

Dichiarazione protocollo n. PR0040374 del 19/02/2008

Planimetria di u.i.u. in Comune di Parma

Via

Identificativi Catastali:

Sezione:

Foglio:

Particella:

Subalterno:

Compilata da:
Pinazzi Gianluca


Iscritto all'albo:
Geometri

Prov. Parma

N. 2184

Scheda n. 1

Scala 1:200

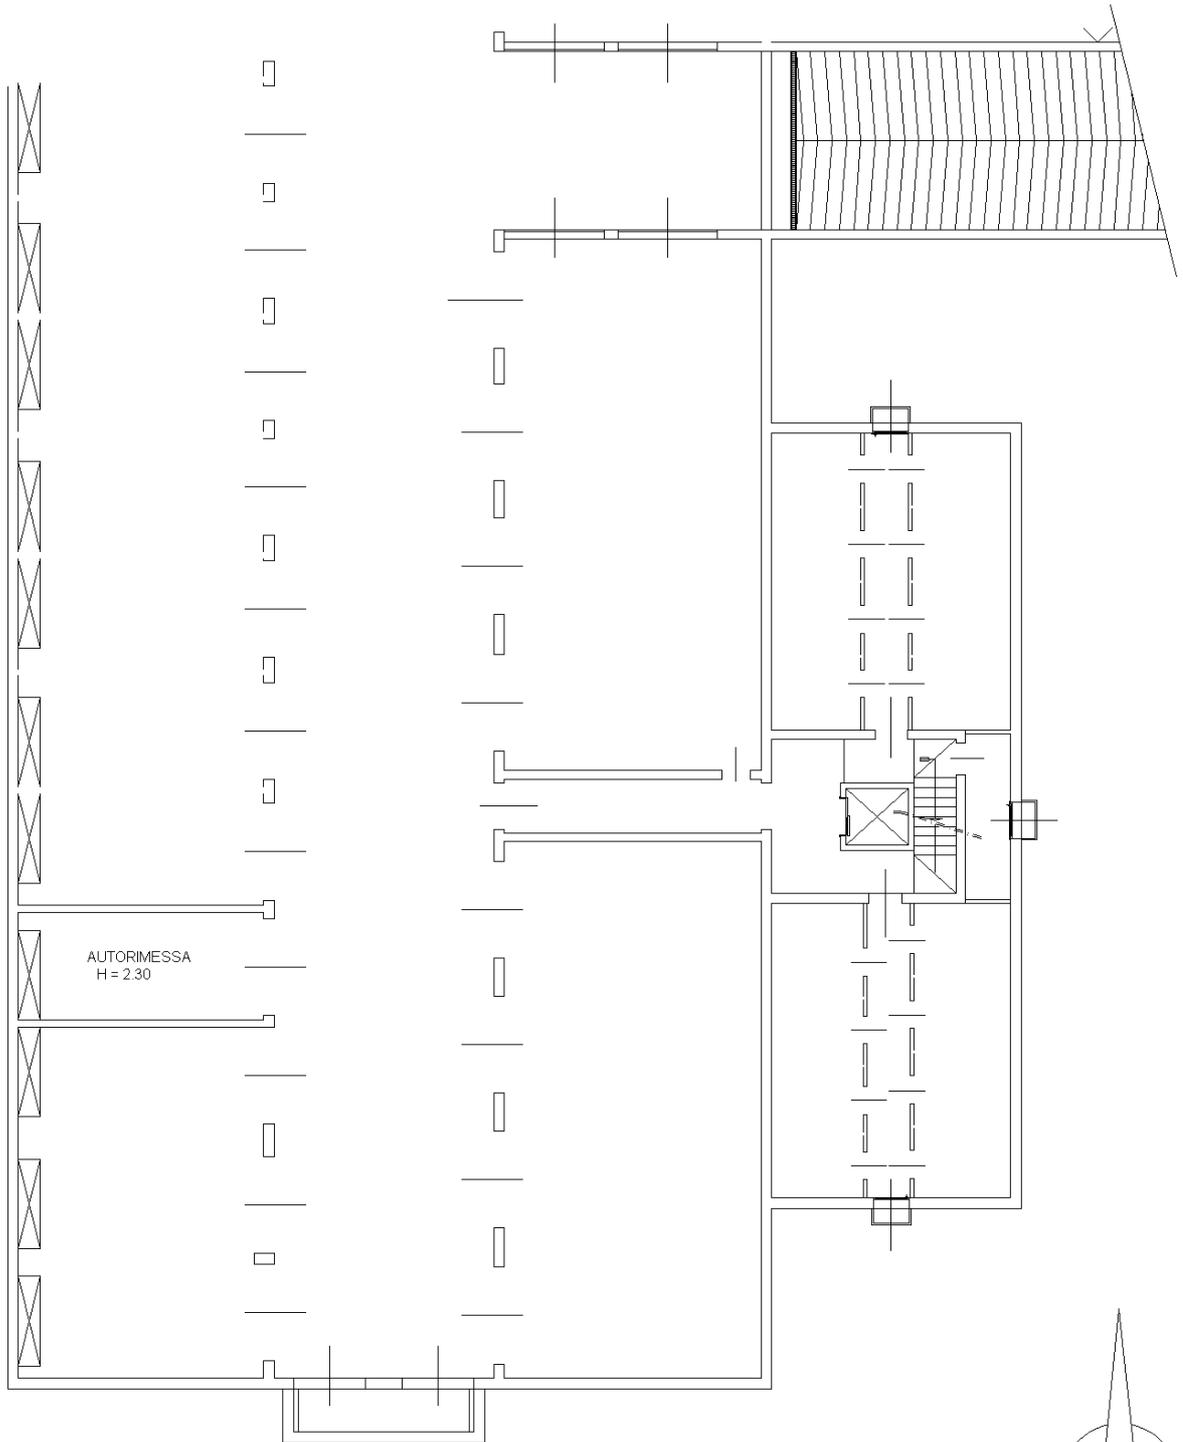

10 metri

PIANO INTERRATO

